


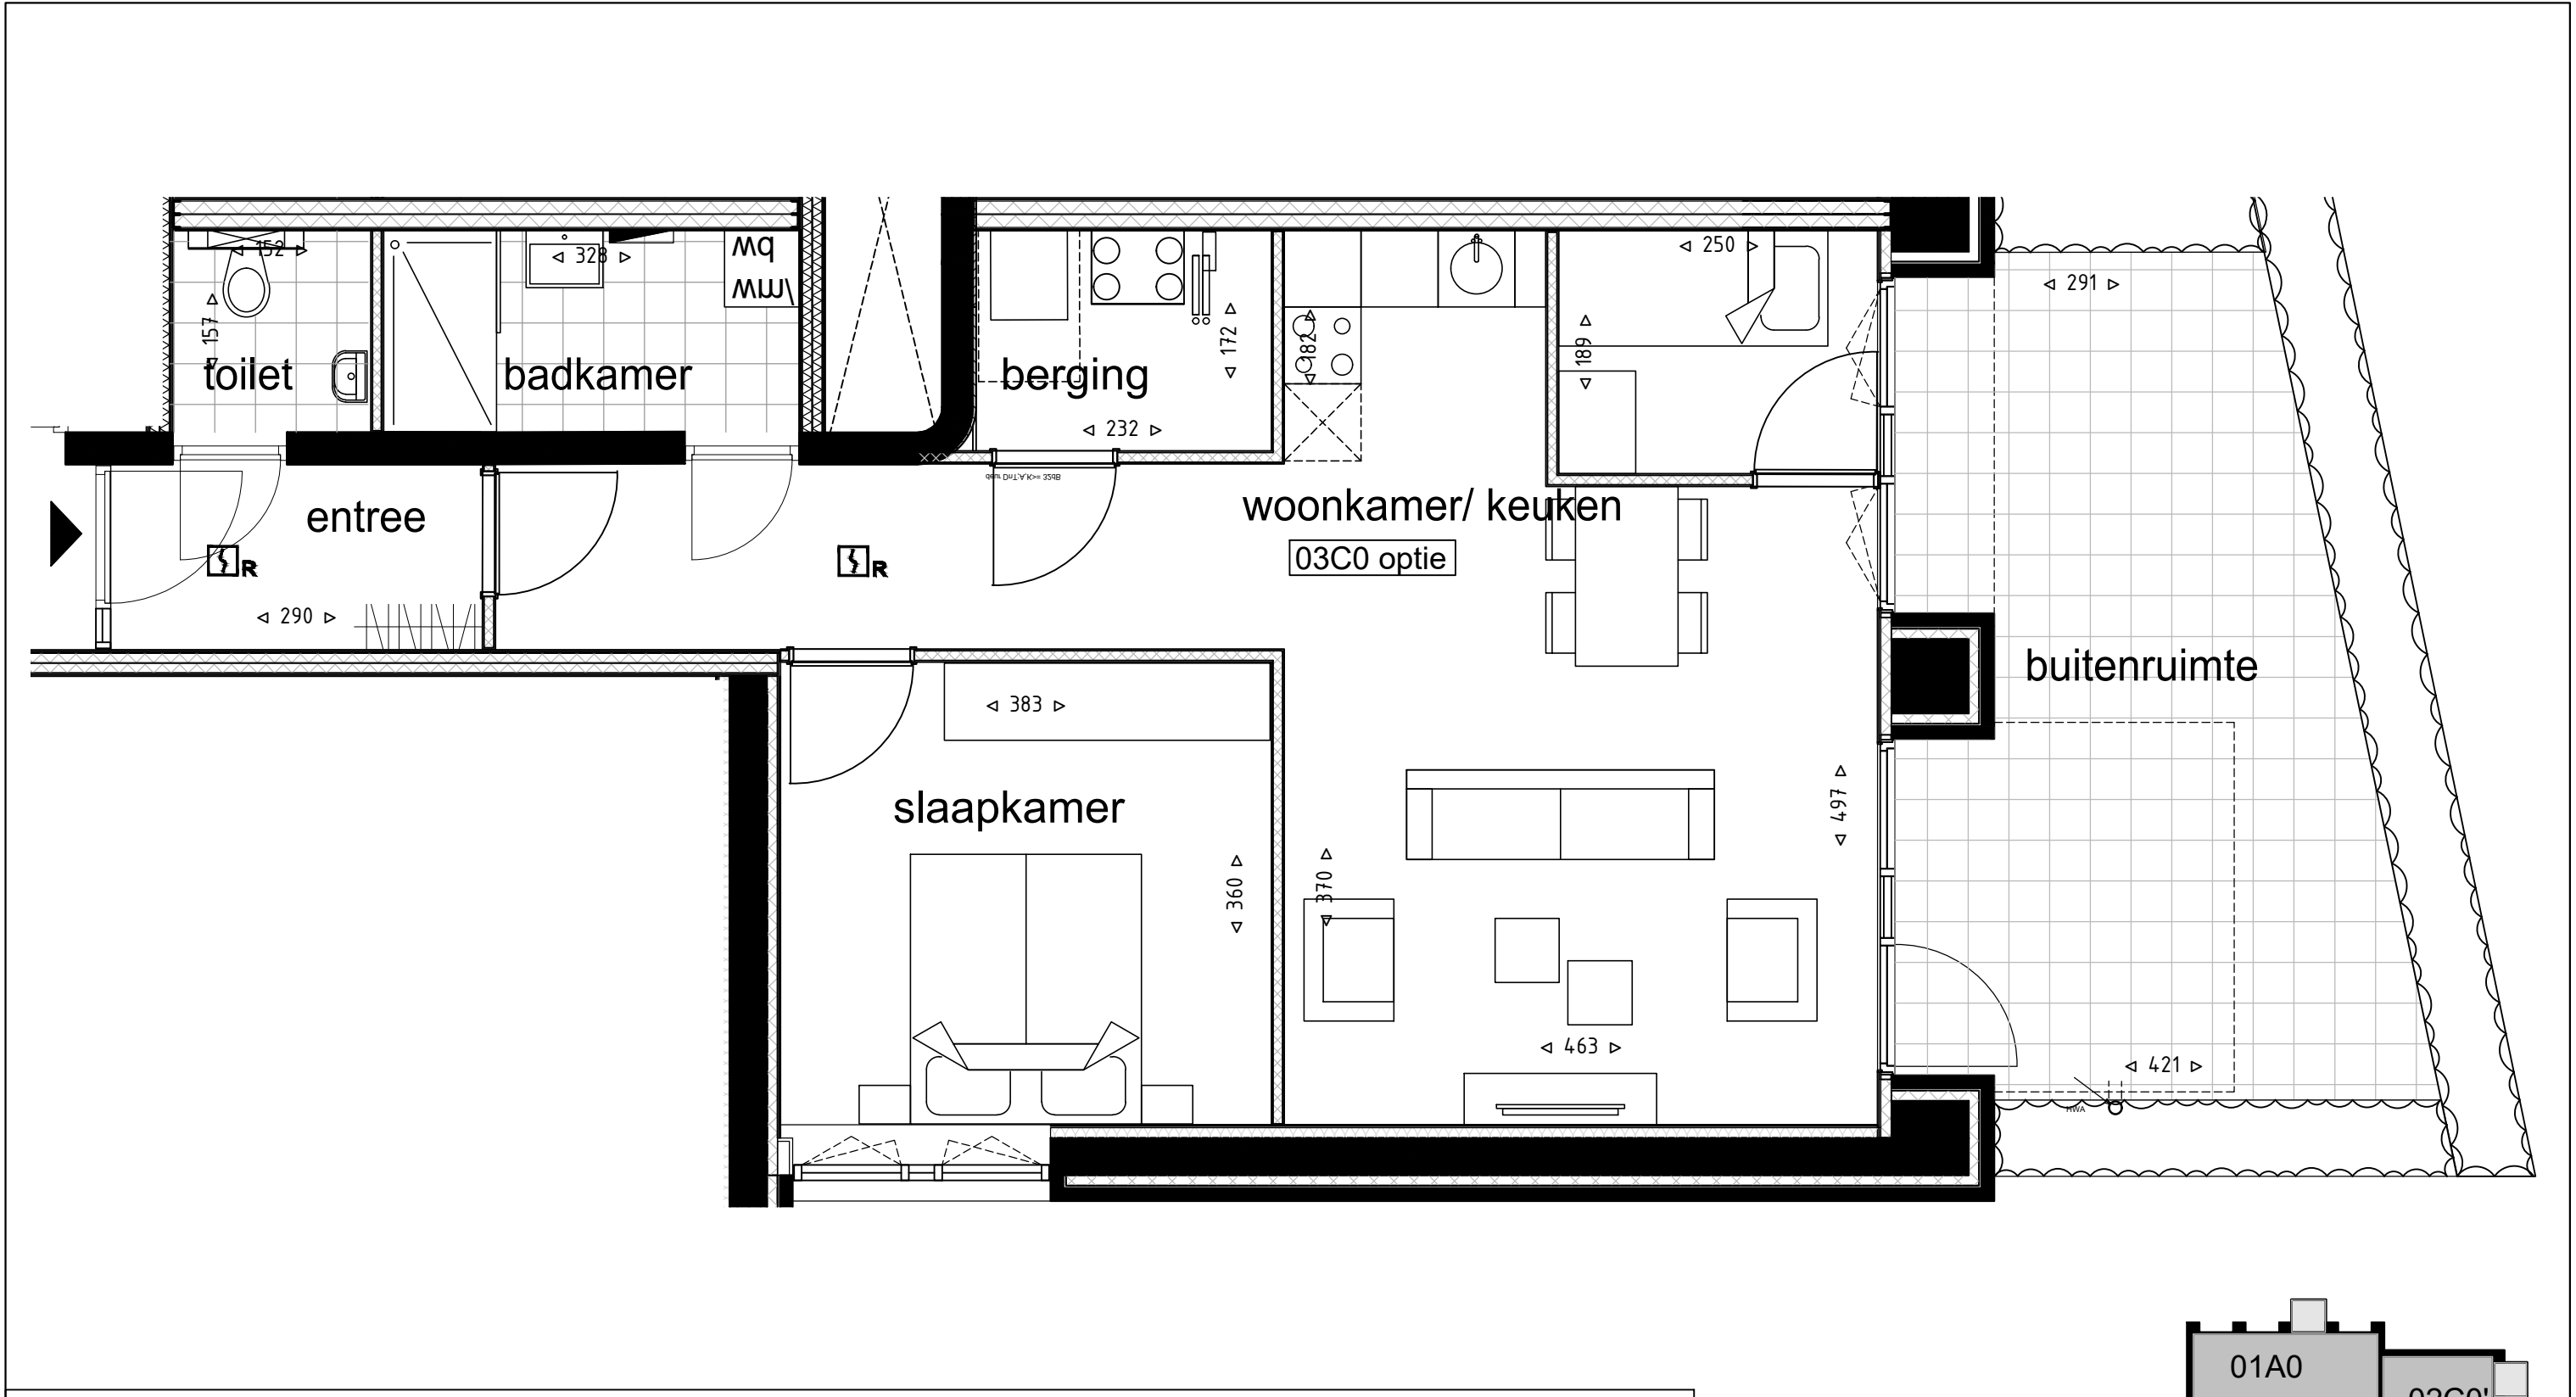

RENVOOI			
Materialen		Symbolen	
	wanden		aanduiding entree
	isolatie		rookmelder conform NEN2555
	tegelwerk		hemelwaterafvoer / afvoer
			meterkast
			wtw-unit
			warmtepomp
			opstelplaats vloerverdeler
			opstelplaats wasmachine
			opstelplaats droger
			badkamerradiator

APPARTEMENT - 03C0 optie		
Schaal: 1:50	Formaat: A3	ACS ARCHITECTS
Datum: 09-01-2026	Projectnummer: 10024023	